TYPICAL LAYOUT PLAN
MUSTERLAGEPLAN

01

01.1 TANK TRUCK REFUELING SYSTEM
TANKWAGEN- BETANKUNGSSYSTEM

01.3 HYDRANT REFUELING SYSTEM, IN THE APRON
HYDRANTEN- BETANKUNGSSYSTEM, IN DER FLÄCHE

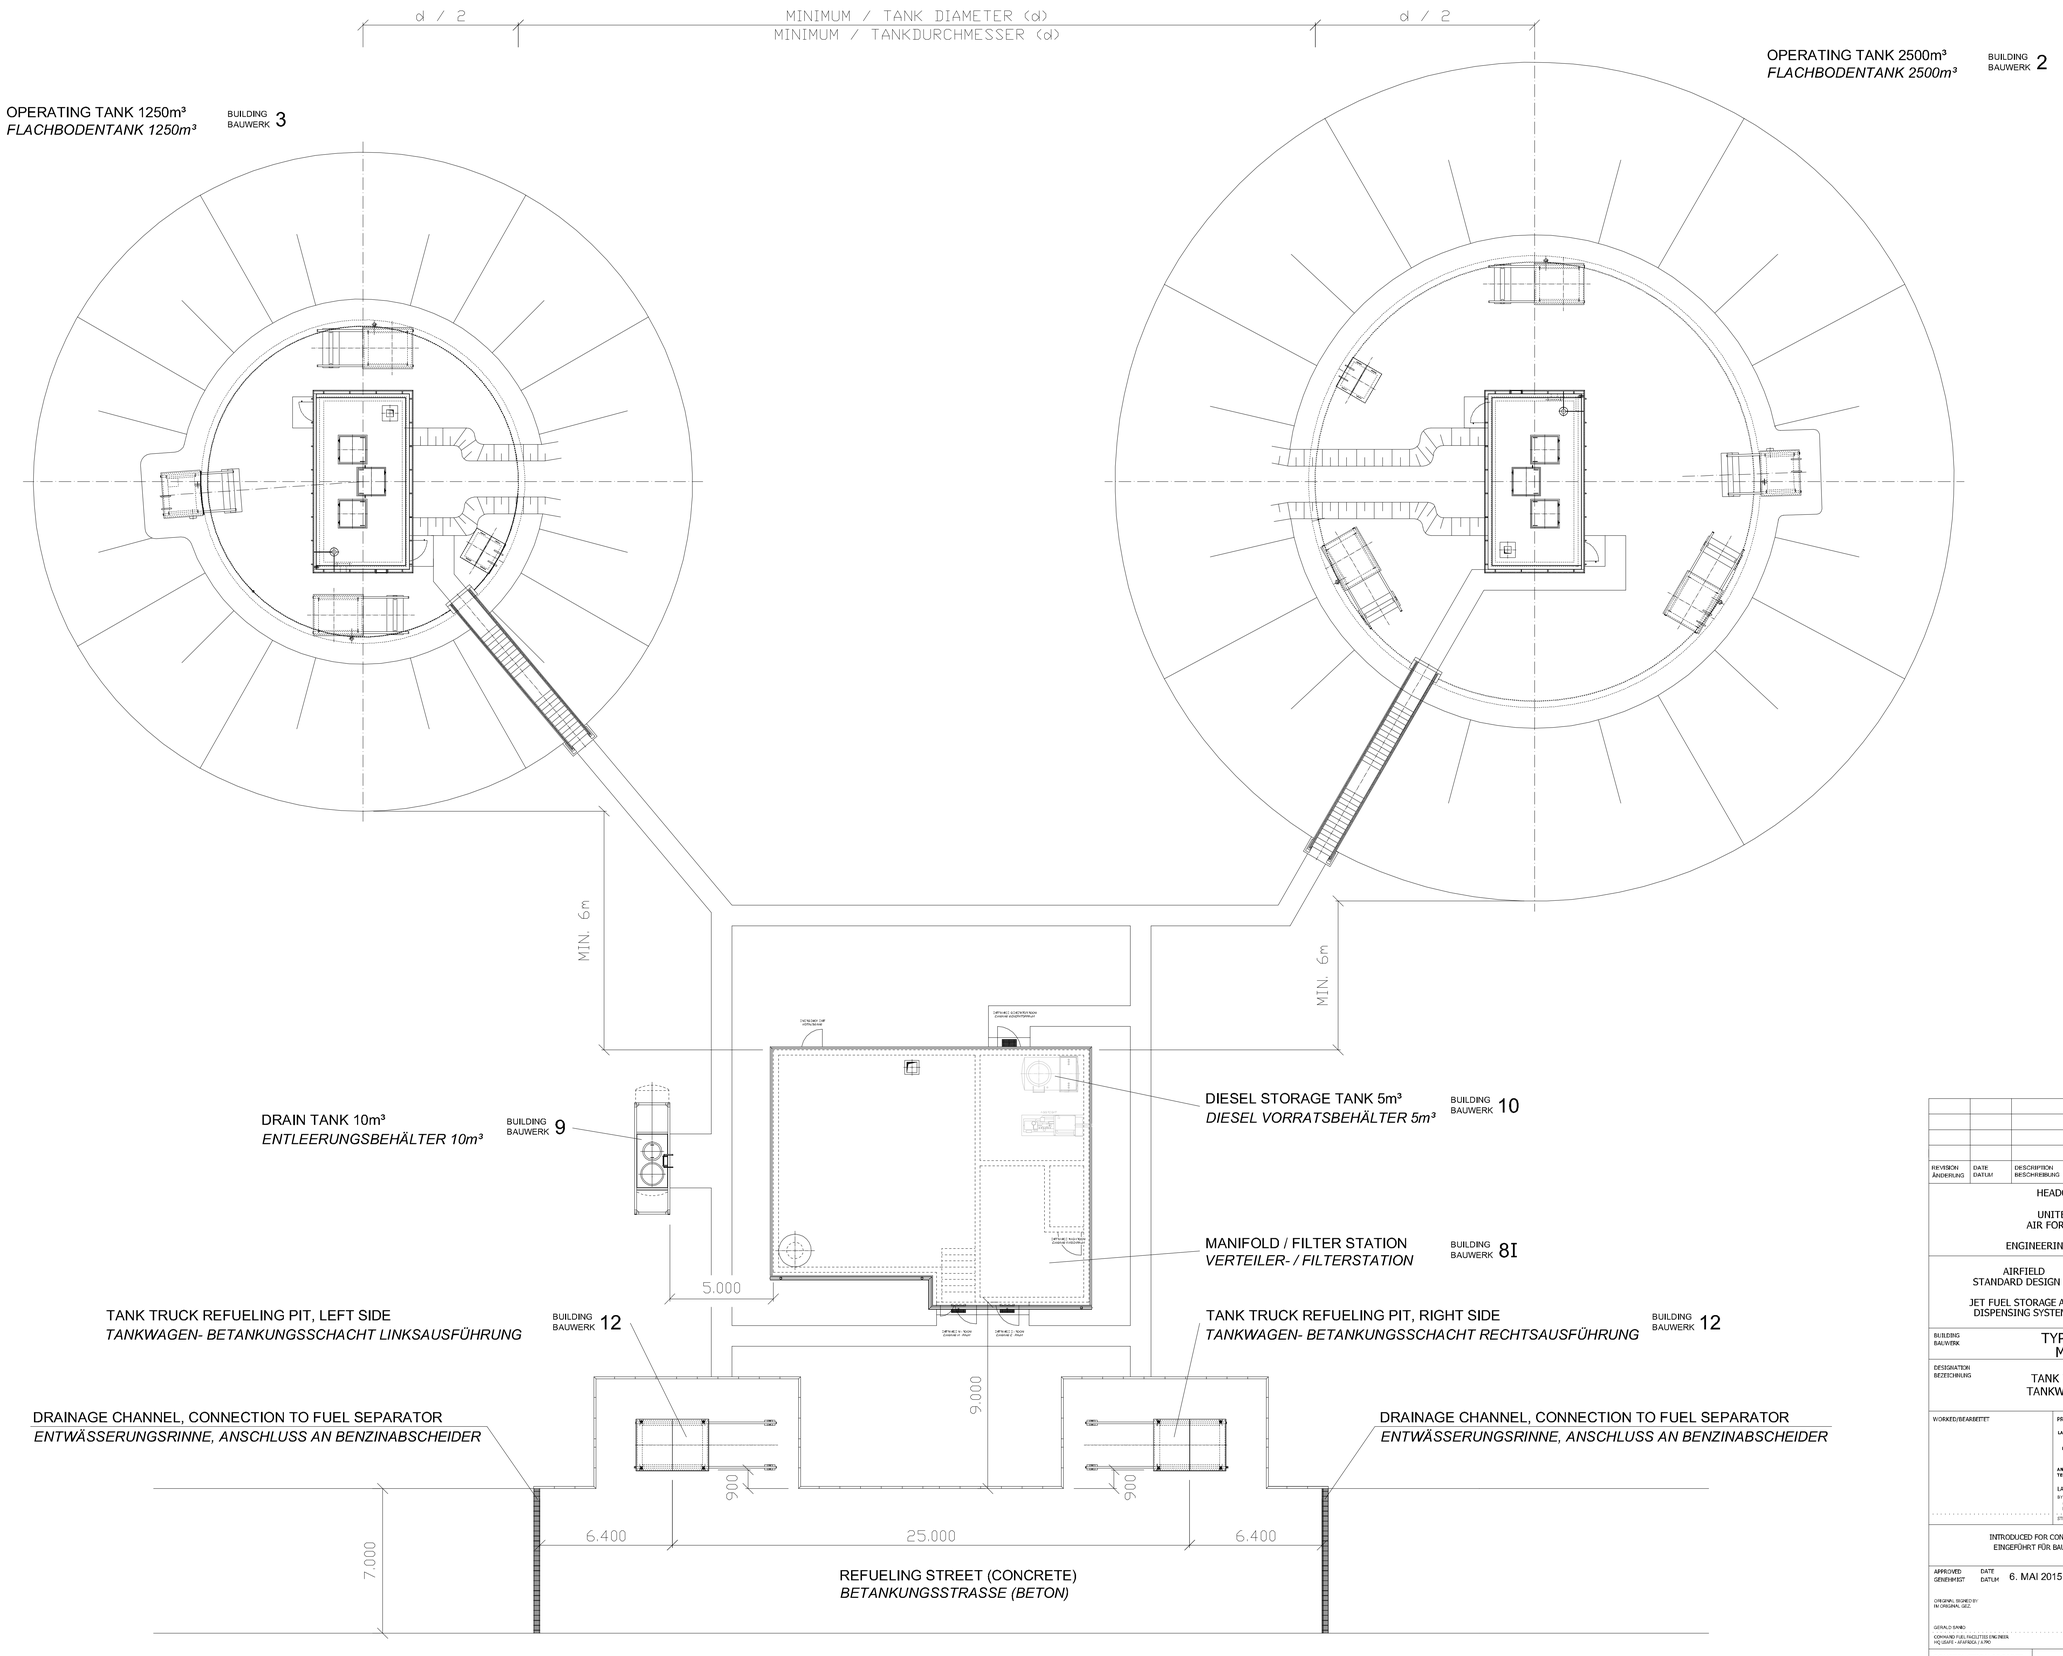

REVISION ÄNDERUNG	DATE DATUM	DESCRIPTION BESCHREIBUNG	BY VON	COUNTRY LAND

HEADQUARTERS
UNITED STATES
AIR FORCES EUROPE
ENGINEERING & OPERATIONS

AIRFIELD
STANDARD DESIGN US
JET FUEL STORAGE AND DISPENSING SYSTEMS

FLUGPLATZ
STANDARDPLANUNG US
FLUGKRAFTSTOFF - VERSORGUNGSANLAGEN

BUILDING BAUWERK
TYPICAL LAYOUT PLAN
MUSTERLAGEPLAN

DESIGNATION BEZEICHNUNG
TANK TRUCK REFUELING SYSTEM
TANKWAGEN-BETANKUNGSSYSTEM

WORKED/BEARBEITET

PREPARED/AUFGESTELLT
LANDESBETRIEB LIEGENSCHAFTS- UND BAUBETREUUNG
LBB-NIEDERLASSUNG LANDAU
L · B · B
ANSCHRIFT: UNTERTOPLATZ 1 | 76829 LANDAU
TELEFON: (06341) 912-276 TELEFAX: (06341) 912-285
LANDAU,
BY PROXY / IN VERTRETUNG
ORIGINAL SIGNED BY
IN ORIGINAL GEZ.
STEFAN HOTSCHENREUTHER

APPROVED/GENEHMIGT
AMT FÜR BUNDESBAU
WALLSTR.1
55122 MAINZ
ORIGINAL SIGNED BY
IN ORIGINAL GEZ.
HENNING GÖTZ

INTRODUCED FOR CONSTRUCTION PROJECTS IN EUROPE (EXCEPT GERMANY)
EINGEFÜHRT FÜR BAUMASSNAHMEN IN EUROPA (AUSSER DEUTSCHLAND)

APPROVED GENEHMIGT
DATE DATUM 6. MAI 2015
ORIGINAL SIGNED BY
IN ORIGINAL GEZ.
GERALD SANKO
COMMAND FUEL FACILITIES ENGINEER
HQ USAFE - AFAFRICA / ATRO

SCALE MASSSTAB 1:100
STANDARD SHEET
STANDARD PLAN
01.1
CAD-project path:
CAD-Projektpfad:

CONSTRUCTION PROJECT
BAUMASSNAHME

SHEET-NO.
PLAN-NR.
OF
VON

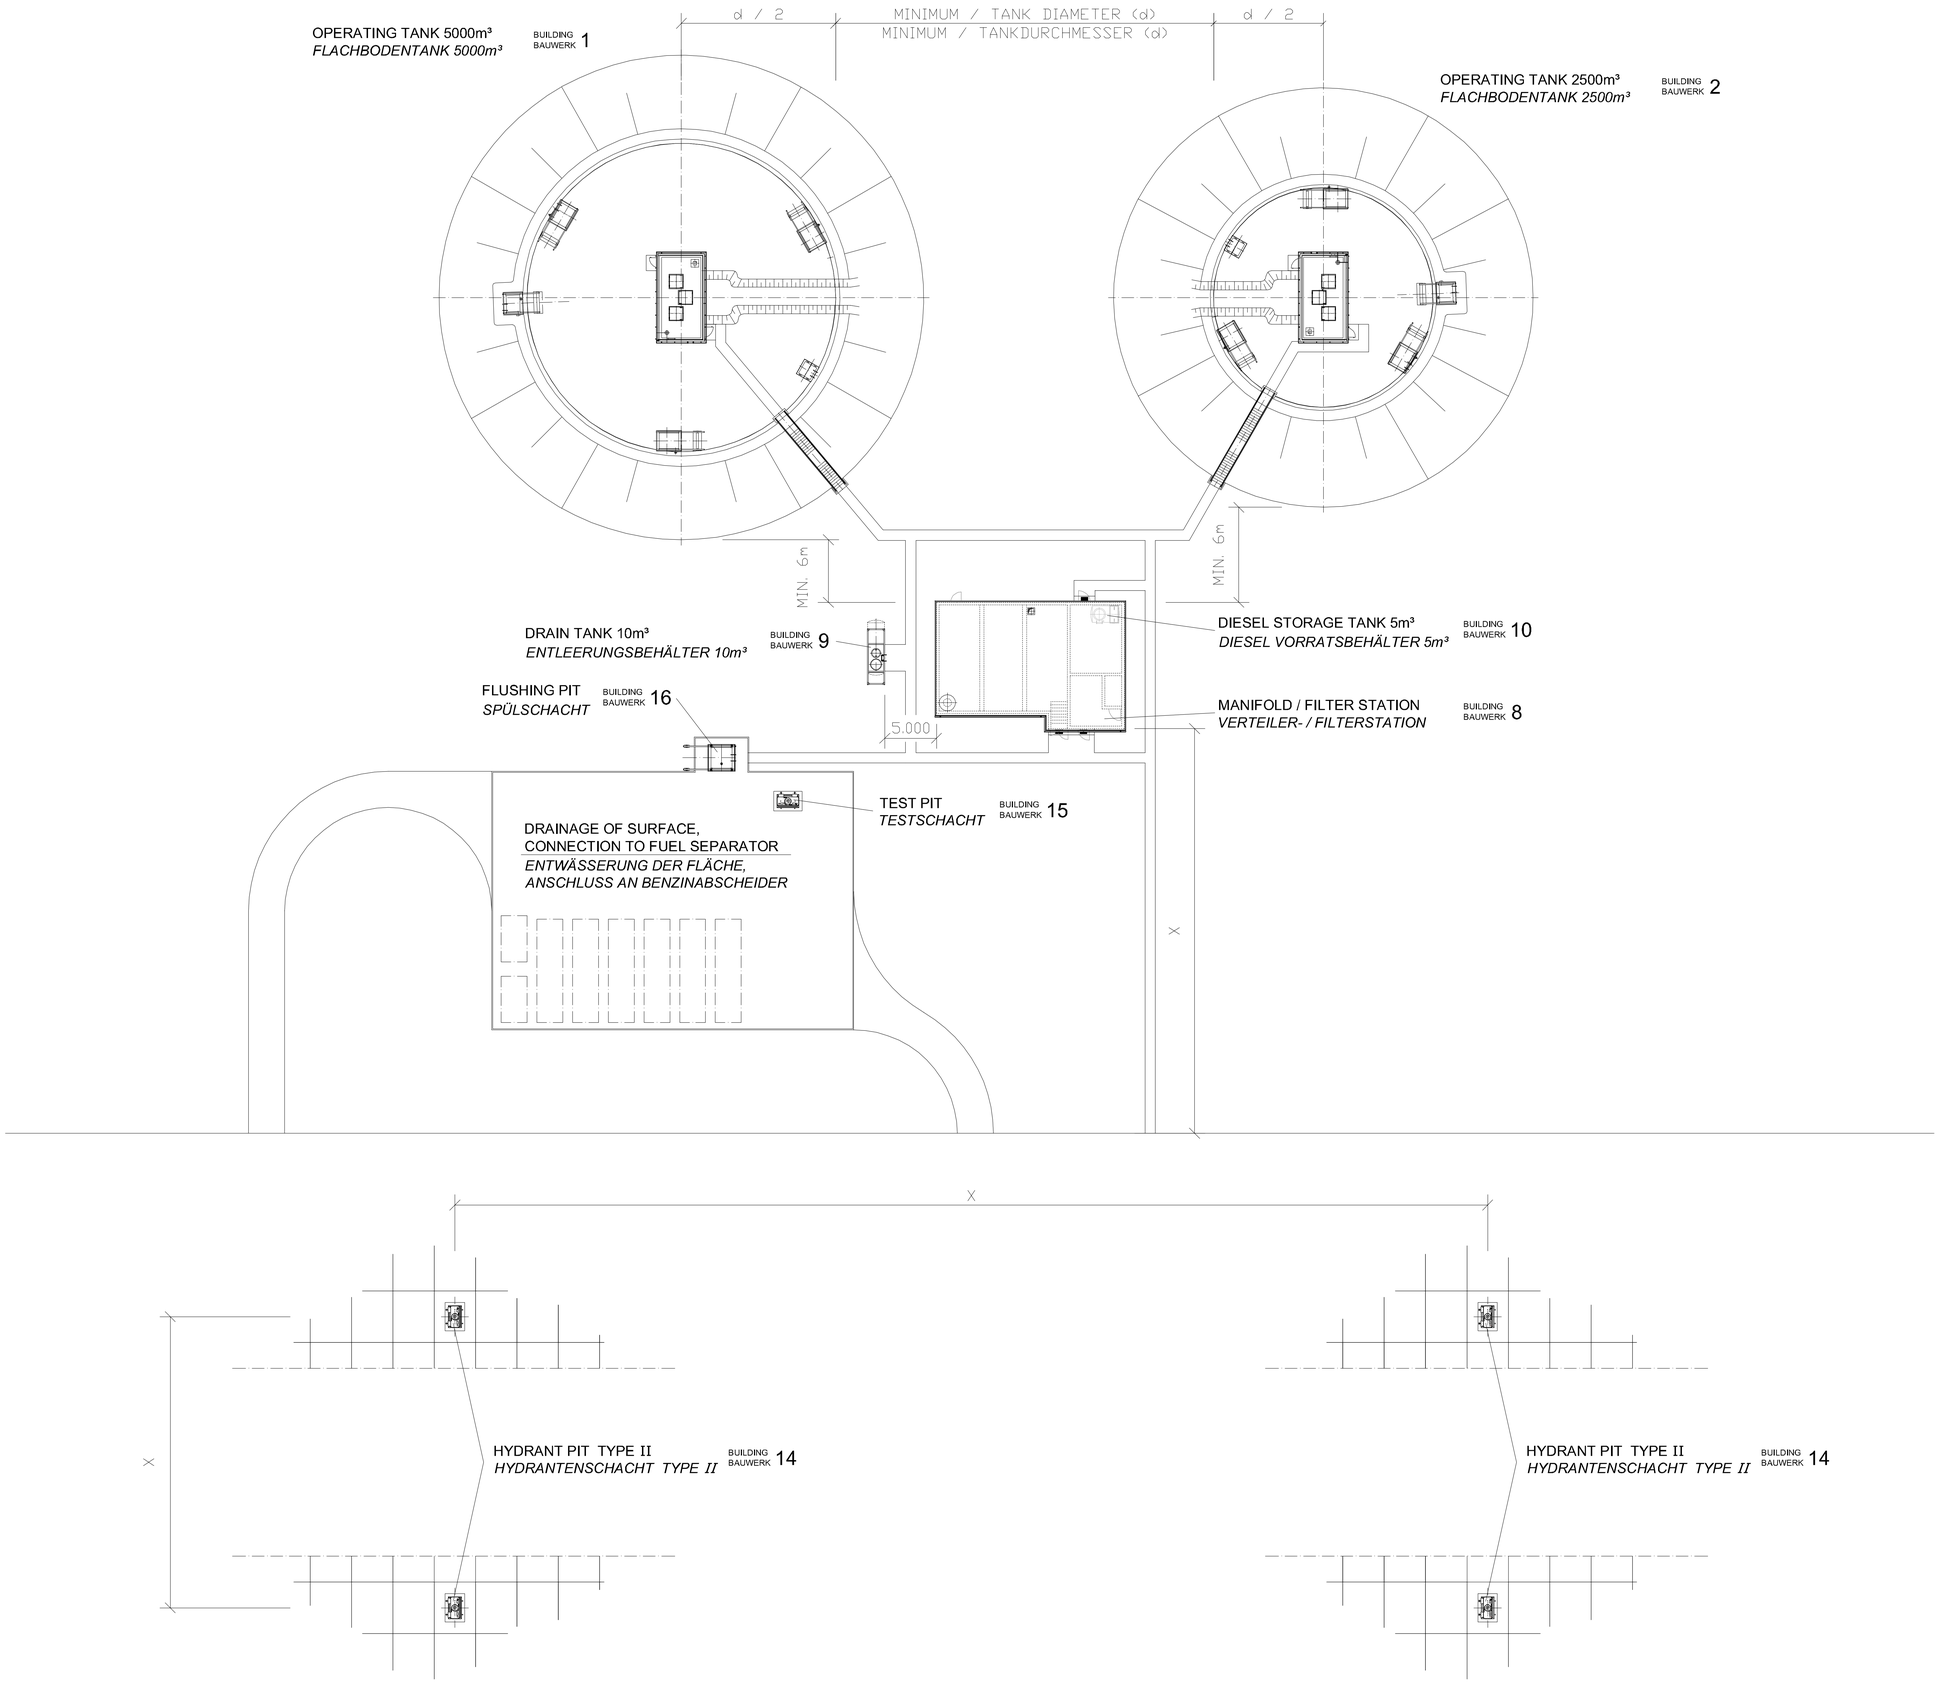

NOTES
BEMERKUNGEN

X DISTANCE ACCORDING TO TYPE OF AIRKRAFT
X ABSTAND ABHÄNGIG VOM FLUGZEUGTYP

REVISION ÄNDERUNG	DATE DATUM	DESCRIPTION BESCHREIBUNG	BY VON	COUNTRY LAND

HEADQUARTERS
UNITED STATES
AIR FORCES EUROPE
ENGINEERING & OPERATIONS

AIRFIELD
STANDARD DESIGN US

JET FUEL STORAGE AND
DISPENSING SYSTEMS

FLUGPLATZ
STANDARDPLANUNG US

FLUGKRAFTSTOFF -
VERSORGUNGSANLAGEN

BUILDING
BAUWERK

TYPICAL LAYOUT PLAN
MUSTERLAGEPLAN

DESIGNATION
BEZEICHNUNG

HYDRANT REFUELING SYSTEM, IN THE APRON
HYDRANTENBETANKUNGSSYSTEM, IN DER FLÄCHE

WORKED/BEARBEITET

PREPARED/AUFGESTELLT

LANDESBETRIEB LIEGENSCHAFTS- UND BAUGENEHMIGUNG
LBB-RÉGIONALASSUNG LANDAU

L B B

ANSCHRIFT: UNTERTORPLATZ 1, 76829 LANDAU
TELEFON: (06341) 812-274 TELEFAX: (06341) 812-281

LANDAU,
BY PROXY / IN VERTRETUNG
ORIGINAL SIGNED BY
IM ORIGINAL GEZ.

STEFAN HOTSCHKINEG/THEIS

APPROVED/GENEHMIGT

AMT
FÜR
BUNDESBAU

WALLSTR.1
55122 MAINZ

ORIGINAL SIGNED BY
IM ORIGINAL GEZ.

HANNING GÖTZ

INTRODUCED FOR CONSTRUCTION PROJECTS IN EUROPE (EXCEPT GERMANY)
EINGEFÜHRT FÜR BAUMASSNAHMEN IN EUROPA (AUSSER DEUTSCHLAND)

APPROVED
GENEHMIGT

DATE
DATUM

6. MAI 2015

ORIGINAL SIGNED BY
IM ORIGINAL GEZ.

GERALD SANDO

COMMAND FUEL FACILITIES ENGINEER
HQ USAFE - AFAFNDLI / PK

SCALE
MASSSTAB

1:200

STANDARD SHEET
STANDARD PLAN

01.3

CAD-pro(ject.gmb:
CAD-Pro(ektgbx:

CONSTRUCTION PROJECT
BAUMASSNAHME

SHEET-NO.
PLAN-NR.

OF
VON